

Rajapyykki 187  
227,307m

Rajapyykki 186  
266,984m

53.3



3.

Rajapyykki 3  
585,492m

58.3

4.


Rajapyykki 8  
446,010m

Sähköaseman nurkkapisteiden  
koordinaatit:  
1. 469618.391, 6751233.593  
2. 469631.887, 6751231.237  
3. 469617.188, 6751226.697  
4. 469630.684, 6751224.342

Rakennus on tila sähkönjakeluun ja  
mittaukseen tarvittaville kojeille.  
Puolilämmintila  
Rakennuksessa painovoimainen ilmanvaihto

Kerrosala 91,0 m<sup>2</sup>  
Huoneistotala 81,9 m<sup>2</sup>  
Tilavuus 363 m<sup>3</sup>

Paloluokka P3.  
Palovaarallisuusluokka 1.  
Palo-osastointi REI30.

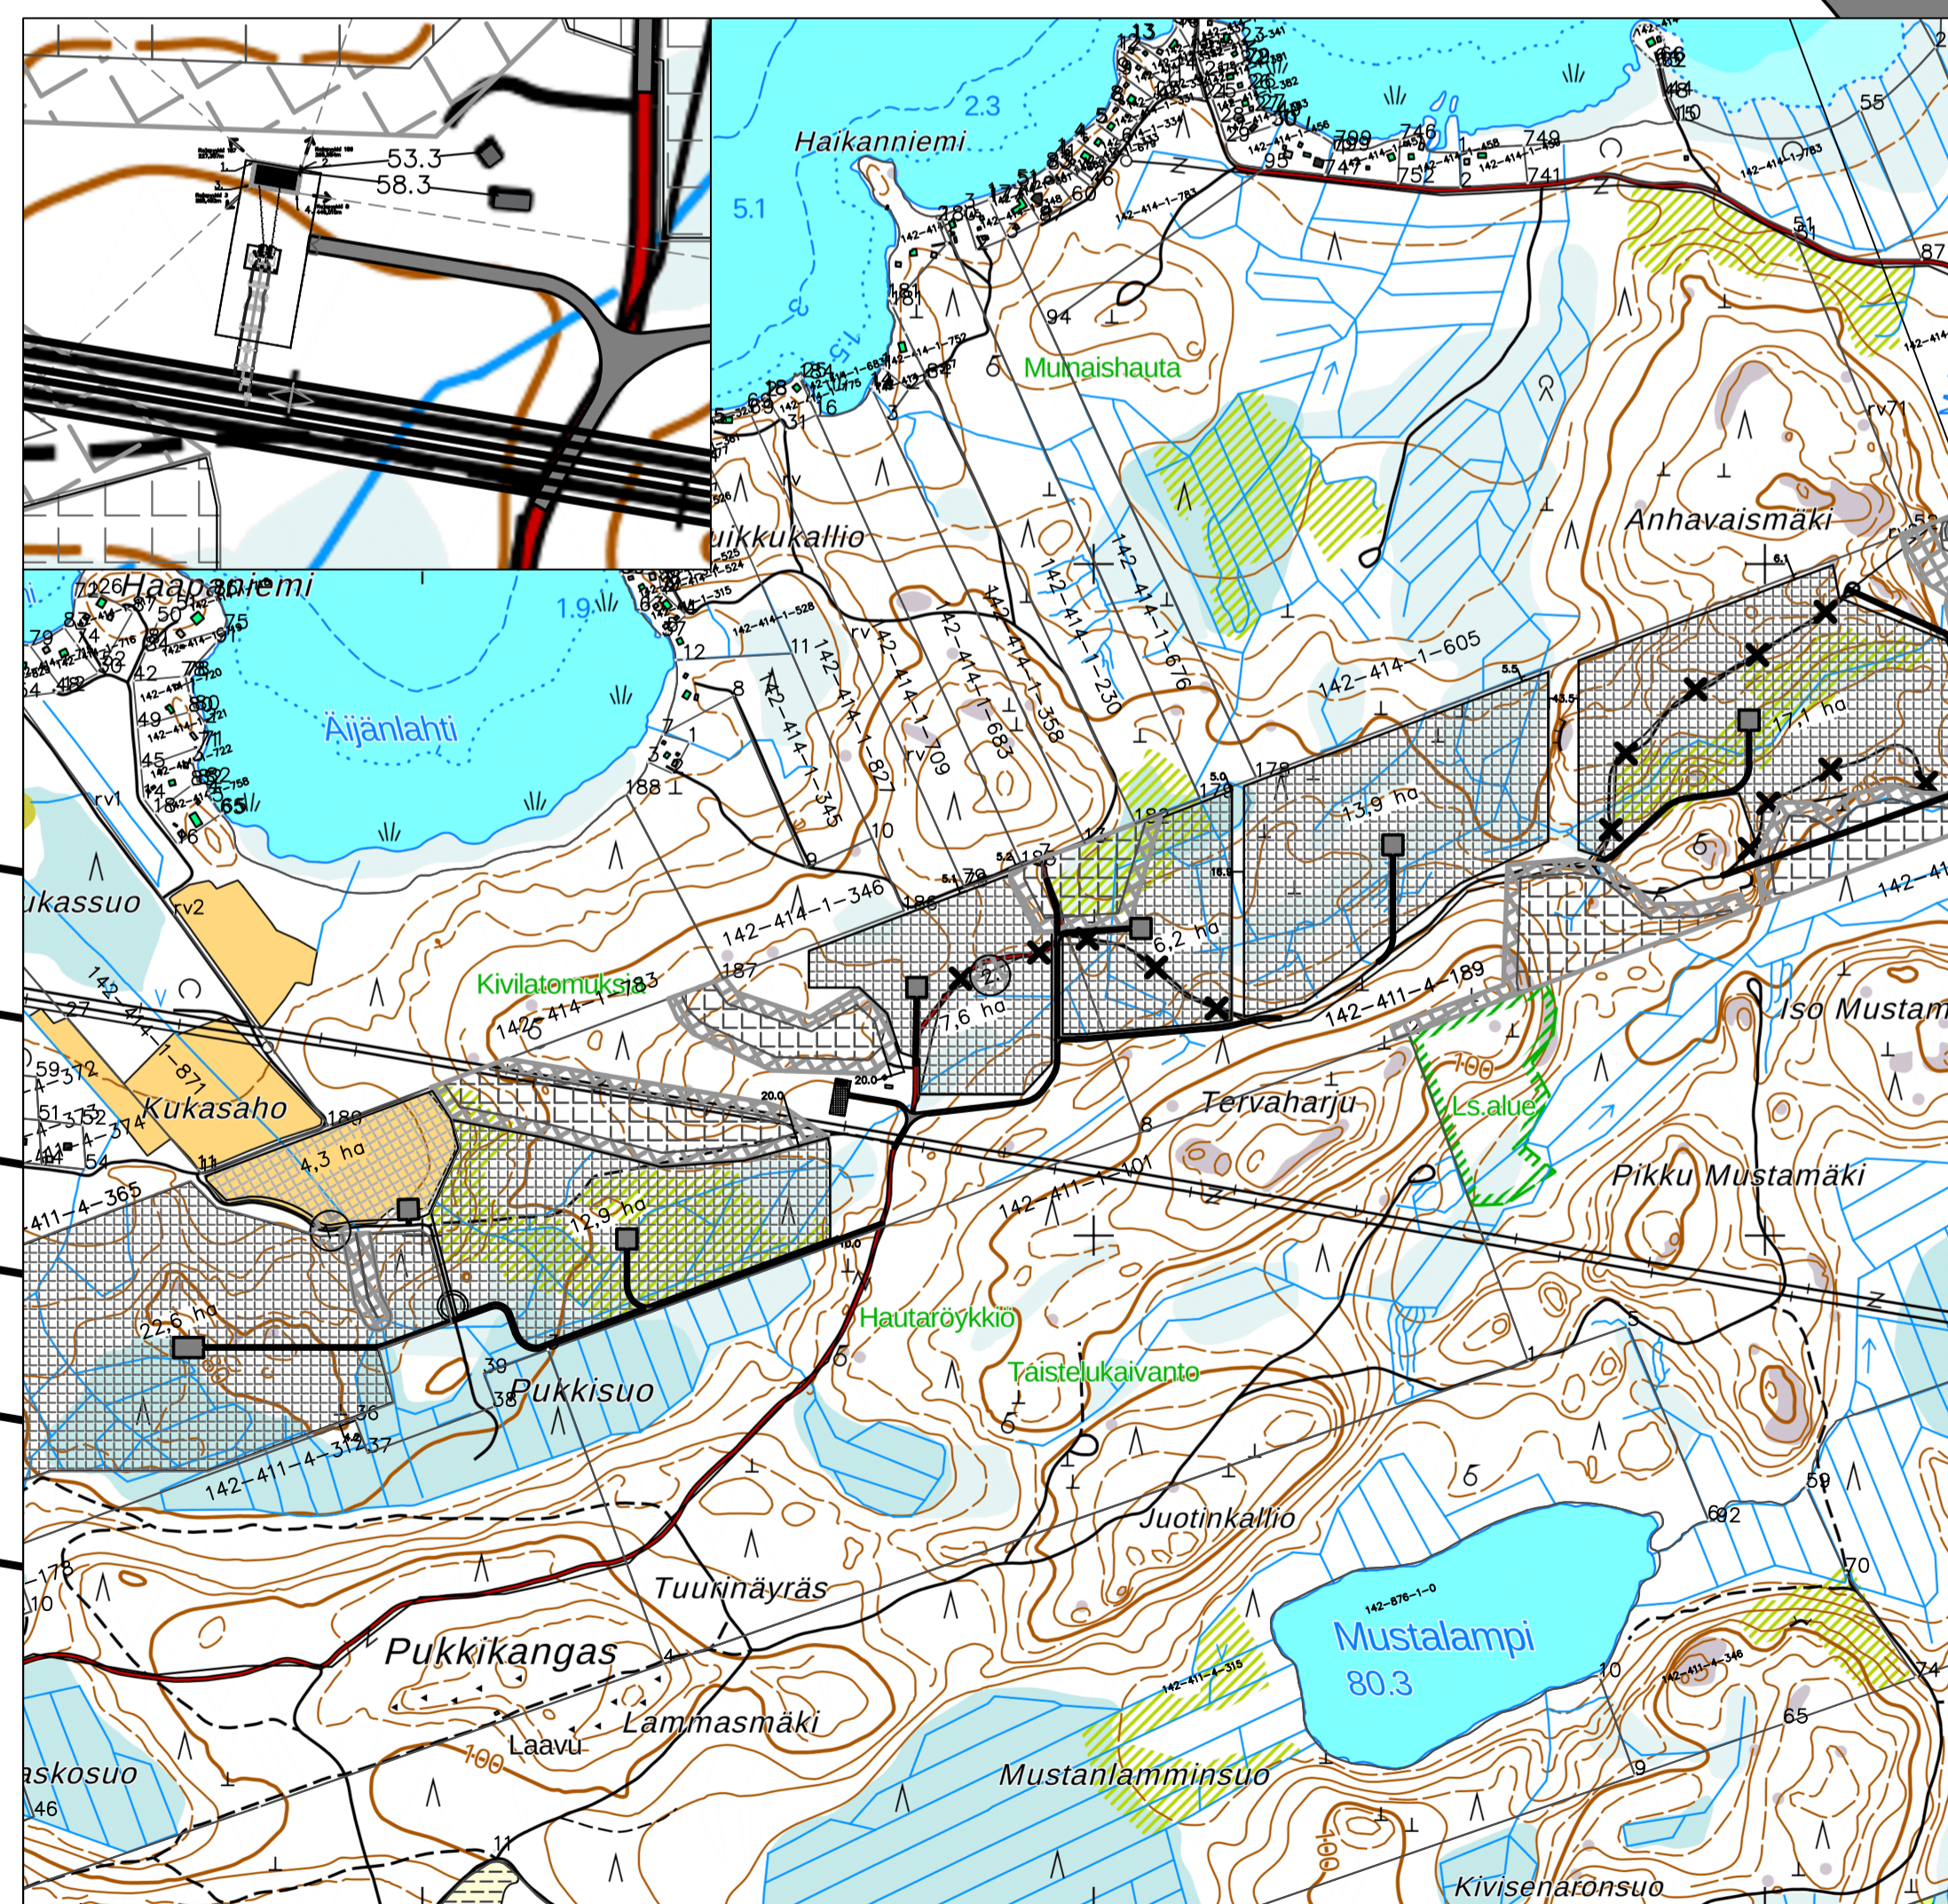

K.O.SA 142-411	KORTTELI/TILA/TONTTI 4-189,365	VRANOMAISEN MERKINTÖÄ
TOMENPIDE Uudisrakennus / Erillislaitte	PIIR.LAJI Aluerakenteet	JUOKS.NRO
RAKENNUSKOHTEEN NIMI JA OSOITE Sun liitti Oy	PIIRUSTUKSEN SISÄLTÖ Asemapiirustus, muuntoasema Lähestymiskartta	MK 1:200 1:2000/10000
Toittilantie 224, 47400 liitti	SUUNNITTELUALA ARK	TYÖ NRO 100
PIIR.NRO 01	PIIR.NRO 2	MUUTOS -
PIIR.T. OEn	SUUNN. Olli Eräpää RI AMK puh. 050 6217683 Olli Eräpää	TARK. Thi
PÄIVÄYS 29.6.2022	Koord. järjestelmä ETRS-TM35	ETRS-TM35 N2000