


Merkinnät

- Hankealue (aitavaraus)
- Akkukontti/Muuntamo

KIINTEISTÖT 142-411-4-369		VIRANOMAISEN MERKINTÖJÄ			
TOMENPIDE Aurinkovoimala		PIIR.LAJI Pääpiirustus	JUOKS.NRO 1/3		
RAKENNUSKOHTIEN NIMI JA OSOITE litti Power Reserve Vatajantie, litti		PIIRUSTUKSEN SISÄLTÖ Asemapiirustus	MK 1:500		
		SUUNNITTELUJALA	TYÖ NRO	PIIR.NRO	MUUTOS
		ARK			
PIIRT./SUUN. TSa	PÄIVÄYS 2.5.2024	Koord. järjestelmä	ETRS-TM35		
		Korkeusjärjestelmä	N2000		

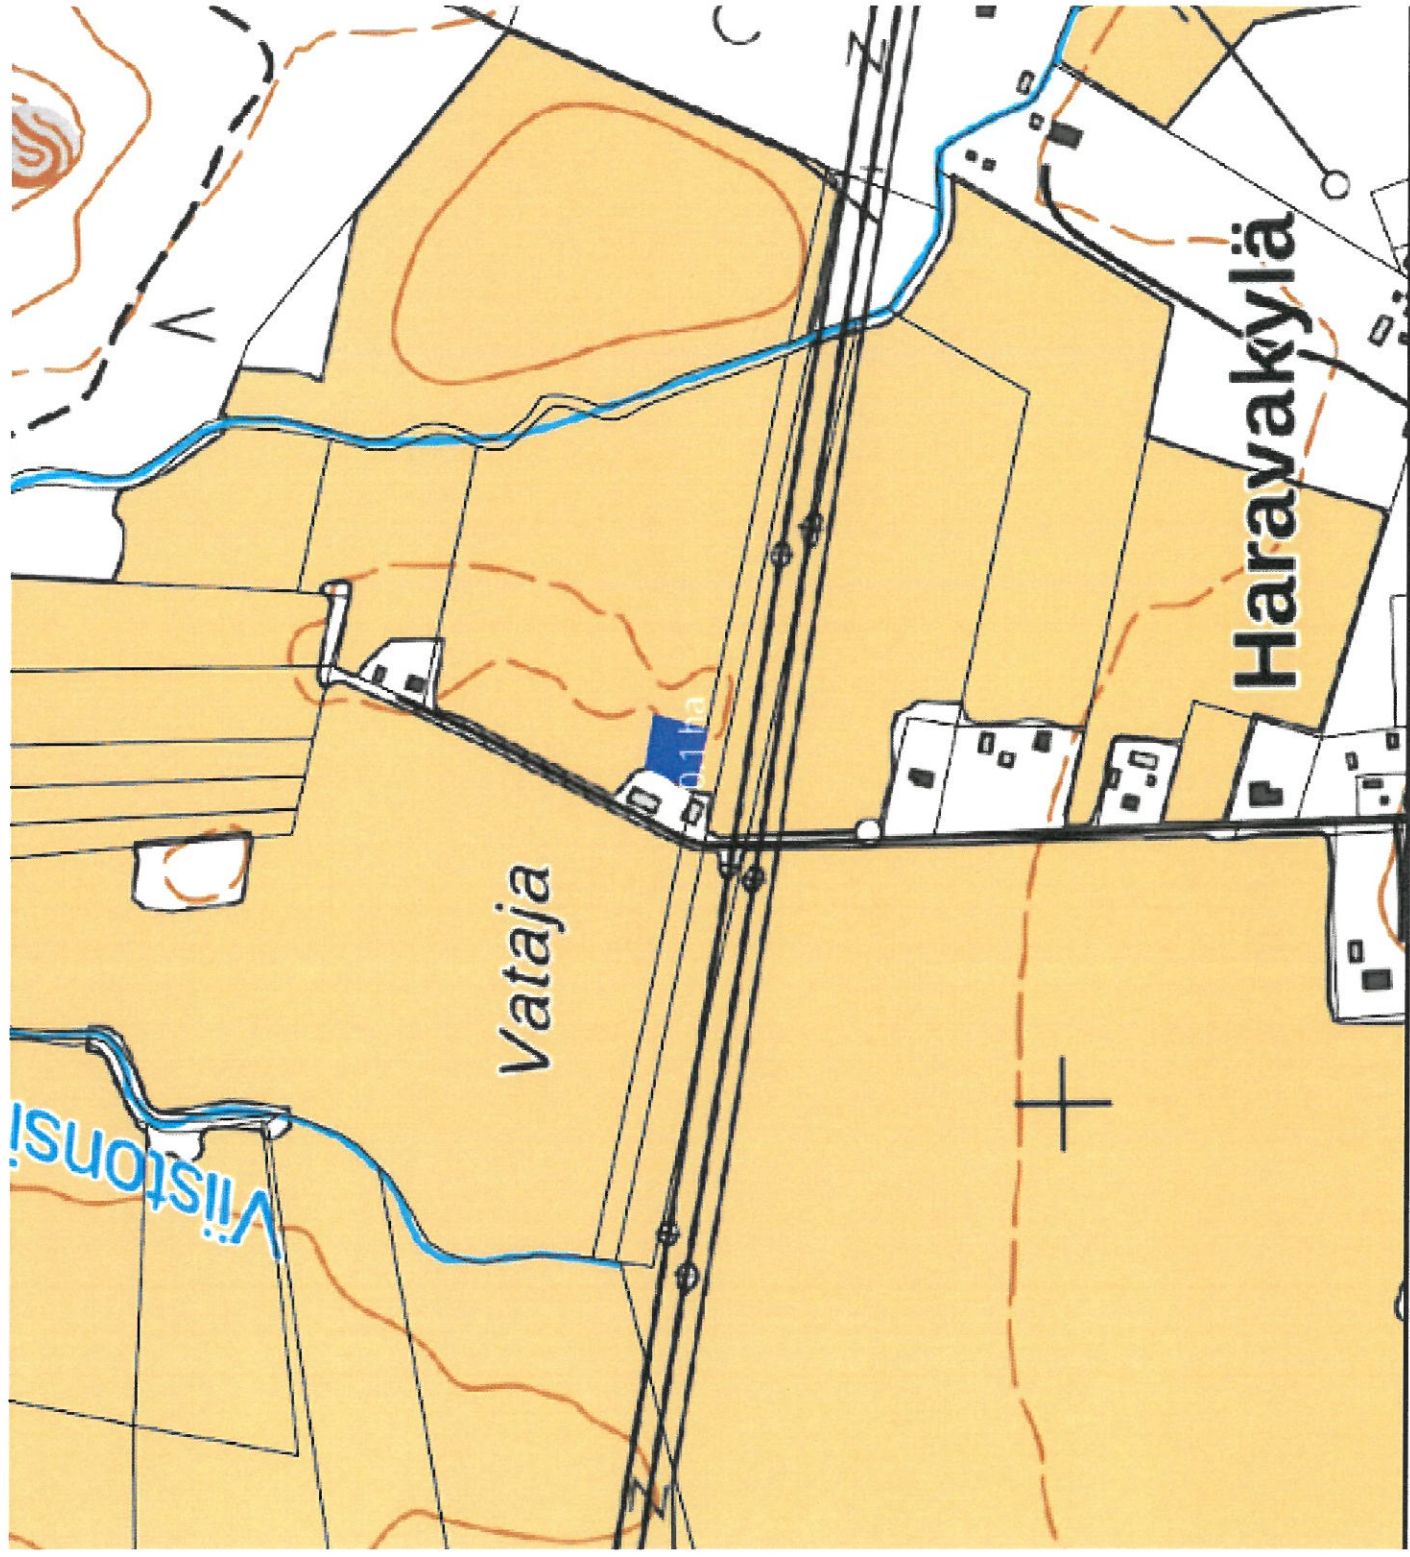

Vataja

Haravakylä

Vistonsi