
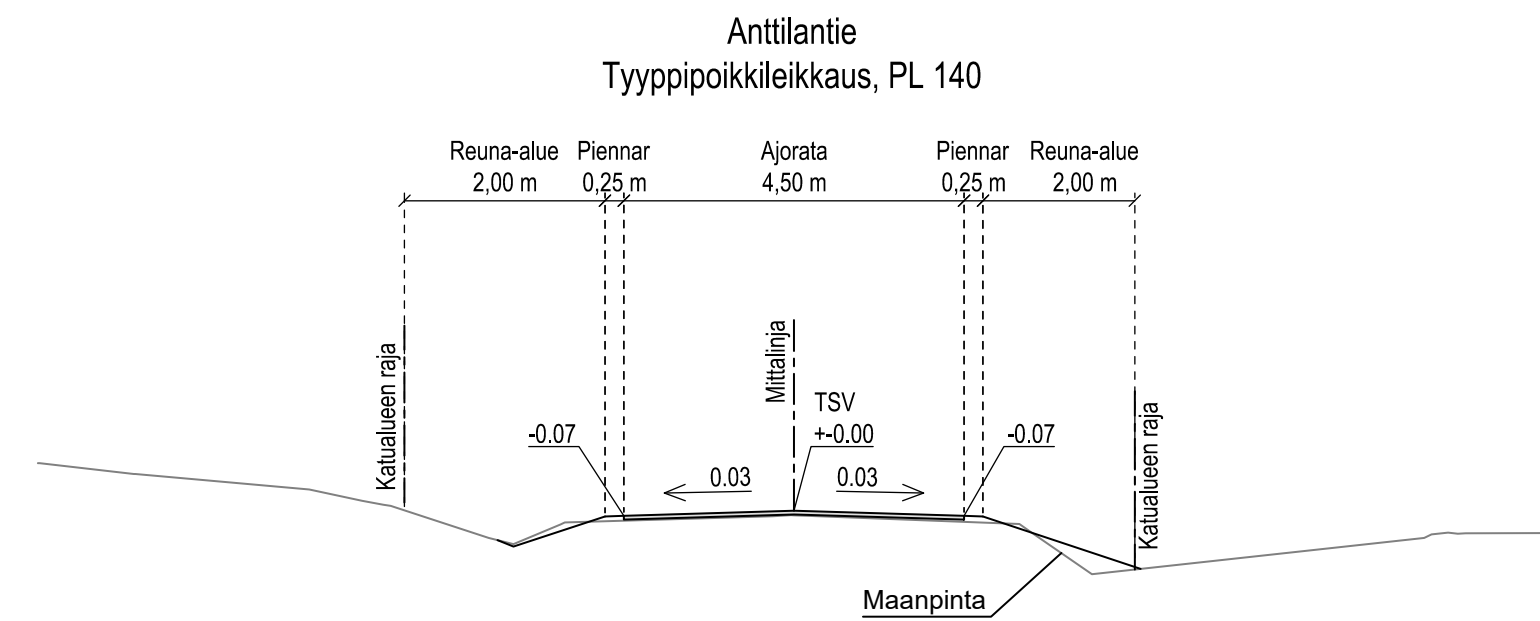


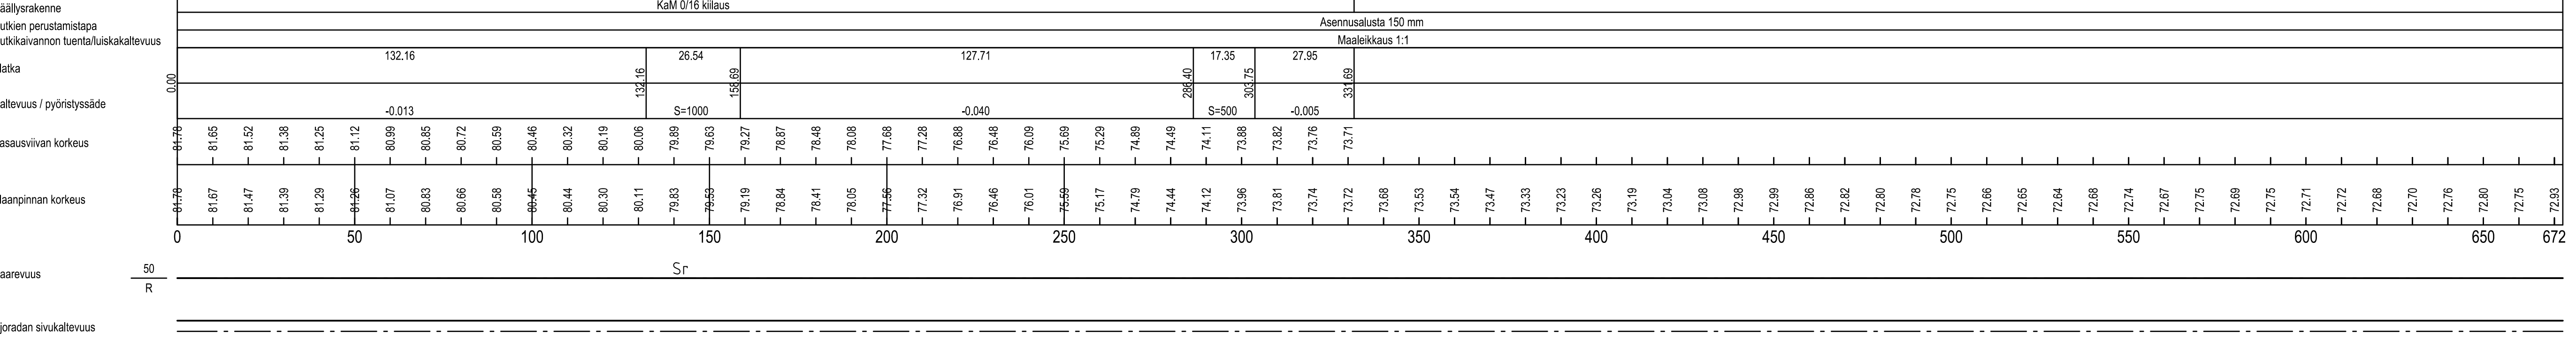

Kaupunginosa/Kylä	Korttelit/Et	Tontti/Ro	Koordinaatit/ajastelmä	Katuväylä/ajastelmä	
Rakennuskohteen nimi ja osoite			ETRS-GK26	N2000	
ITIN KUNTA Aholanpelto, katusuunnitelma liiti			Pituuden sisäältä Pituus- ja typpipöiköillekkauk Anttilantie	Mittakaava 1:1000/1:100, 1:100	
 insinööritoimisto LEPISTÖ			Pvm. 23.1.2026		
Suunnittelija P. Siitonen U. Dirrye			Projektinumero	Piirustusnumero	Muutos
Vuorokatu 35 B, 15100 Lahti www.lepisto.eu			2115	3	