
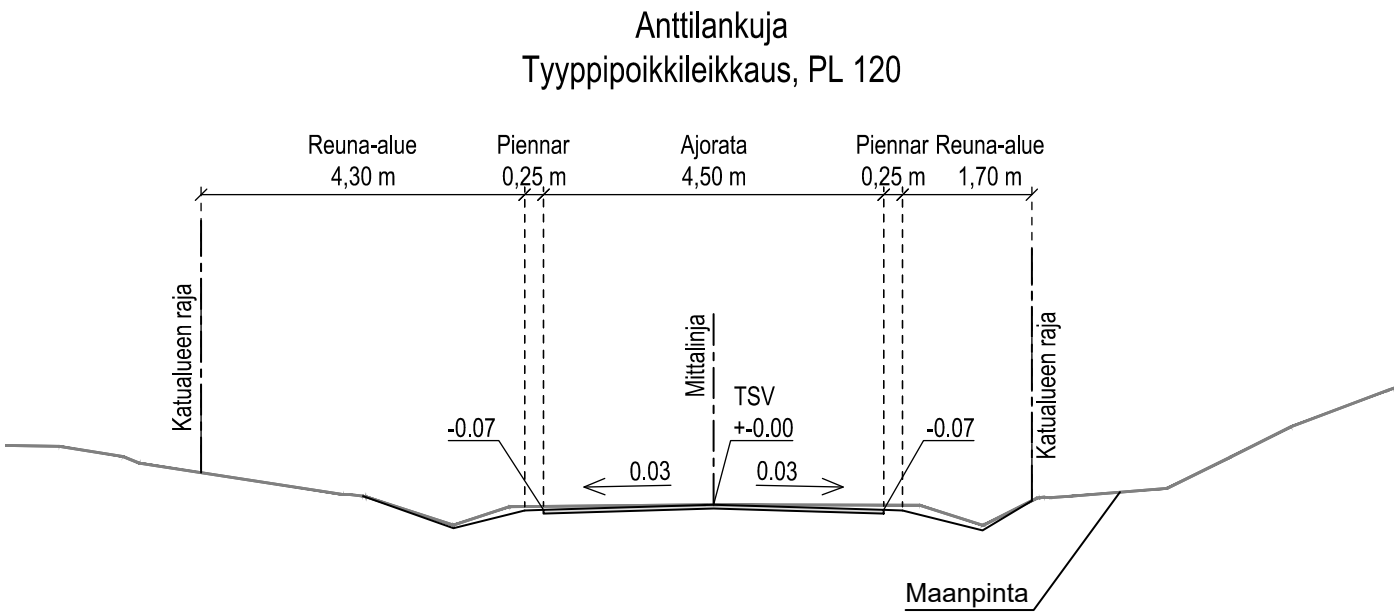


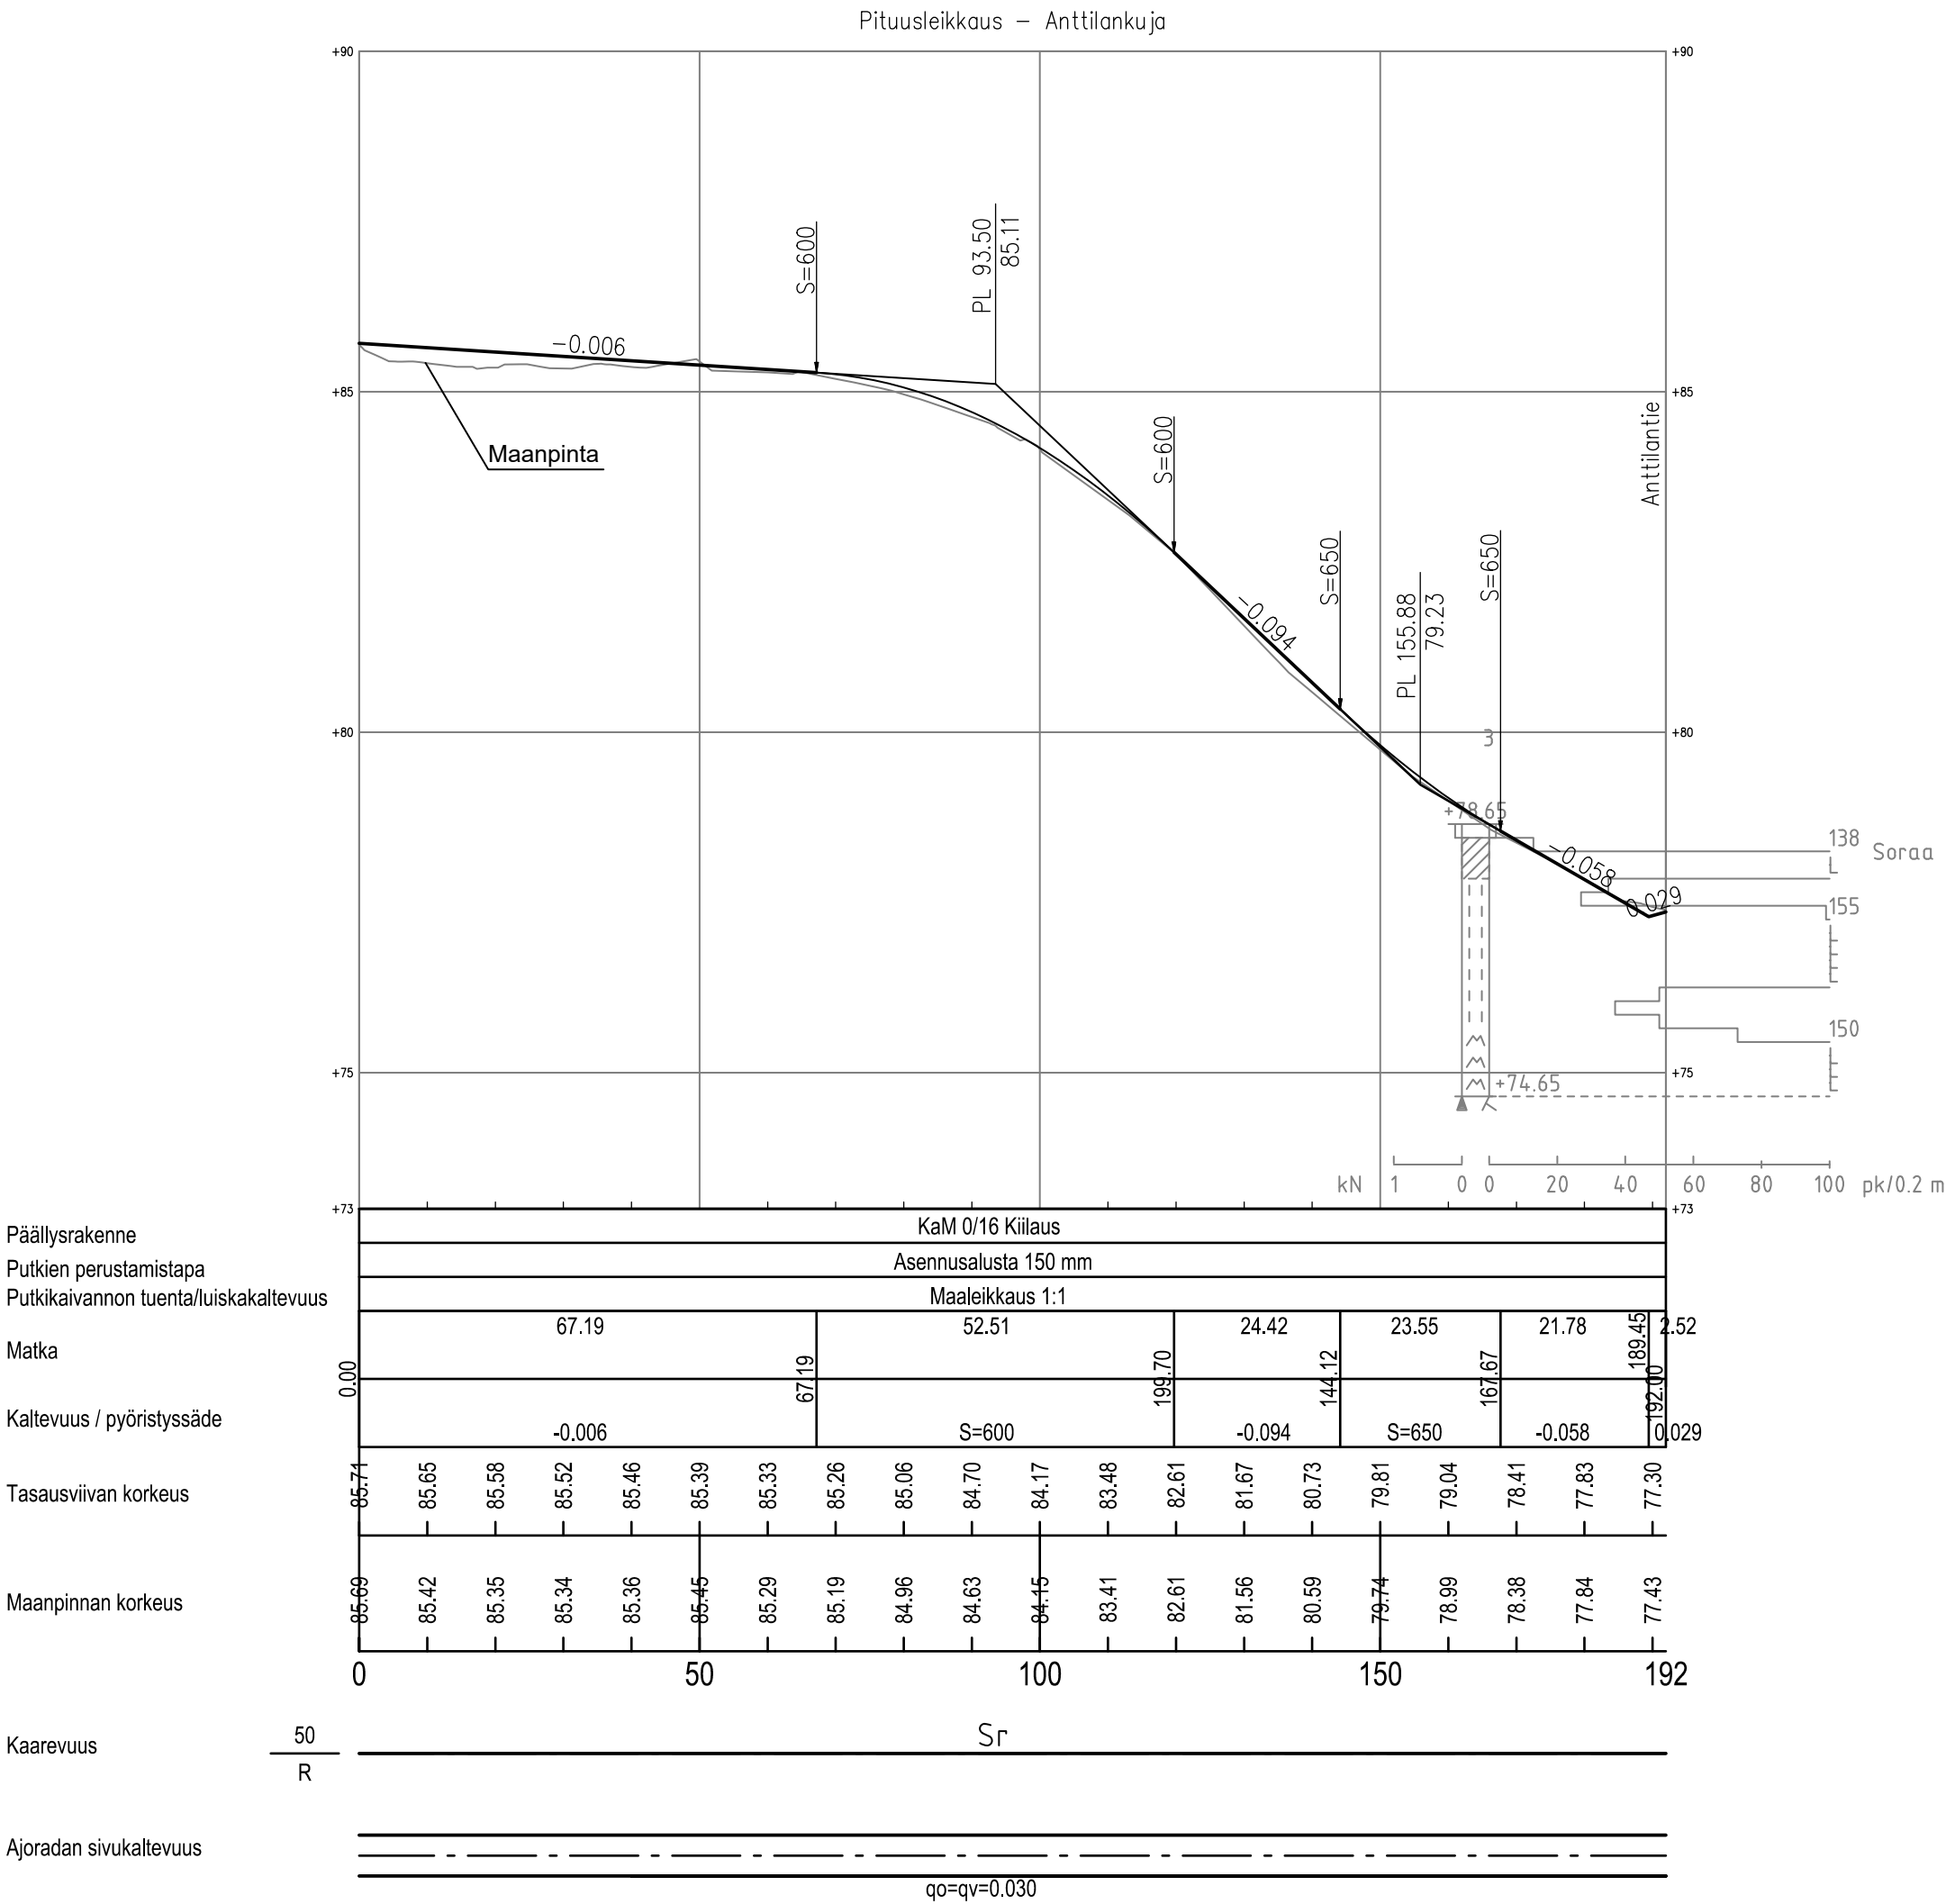

Kaupunginosa/Kylä	Korttelit/Tila	Tontti/Rno	Koordinaattijärjestelmä	Korkeusjärjestelmä
			ETRS-GK26	N2000
Rakennuskohteen nimi ja osoite			Pituus- ja tyypipoikkileikkaus	
IITIN KUNTA			1:1000/1:100, 1:100	
Aholanpelto, katusuunnitelma			Anttilankuja	
Iitti				
 insinööritoimisto LEPISTÖ		Pvm. 23.1.2026		
		Hyväksyjä J. Lepistö		
Suunnittelija P. Siitonen U. Diiriye		Projektinumero	Piirustusnumero	Muutos
Vuorikatu 35 B, 15100 Lahti www.lepisto.eu		2115	4	