



Pituusleikkaus – Aholanpellontie

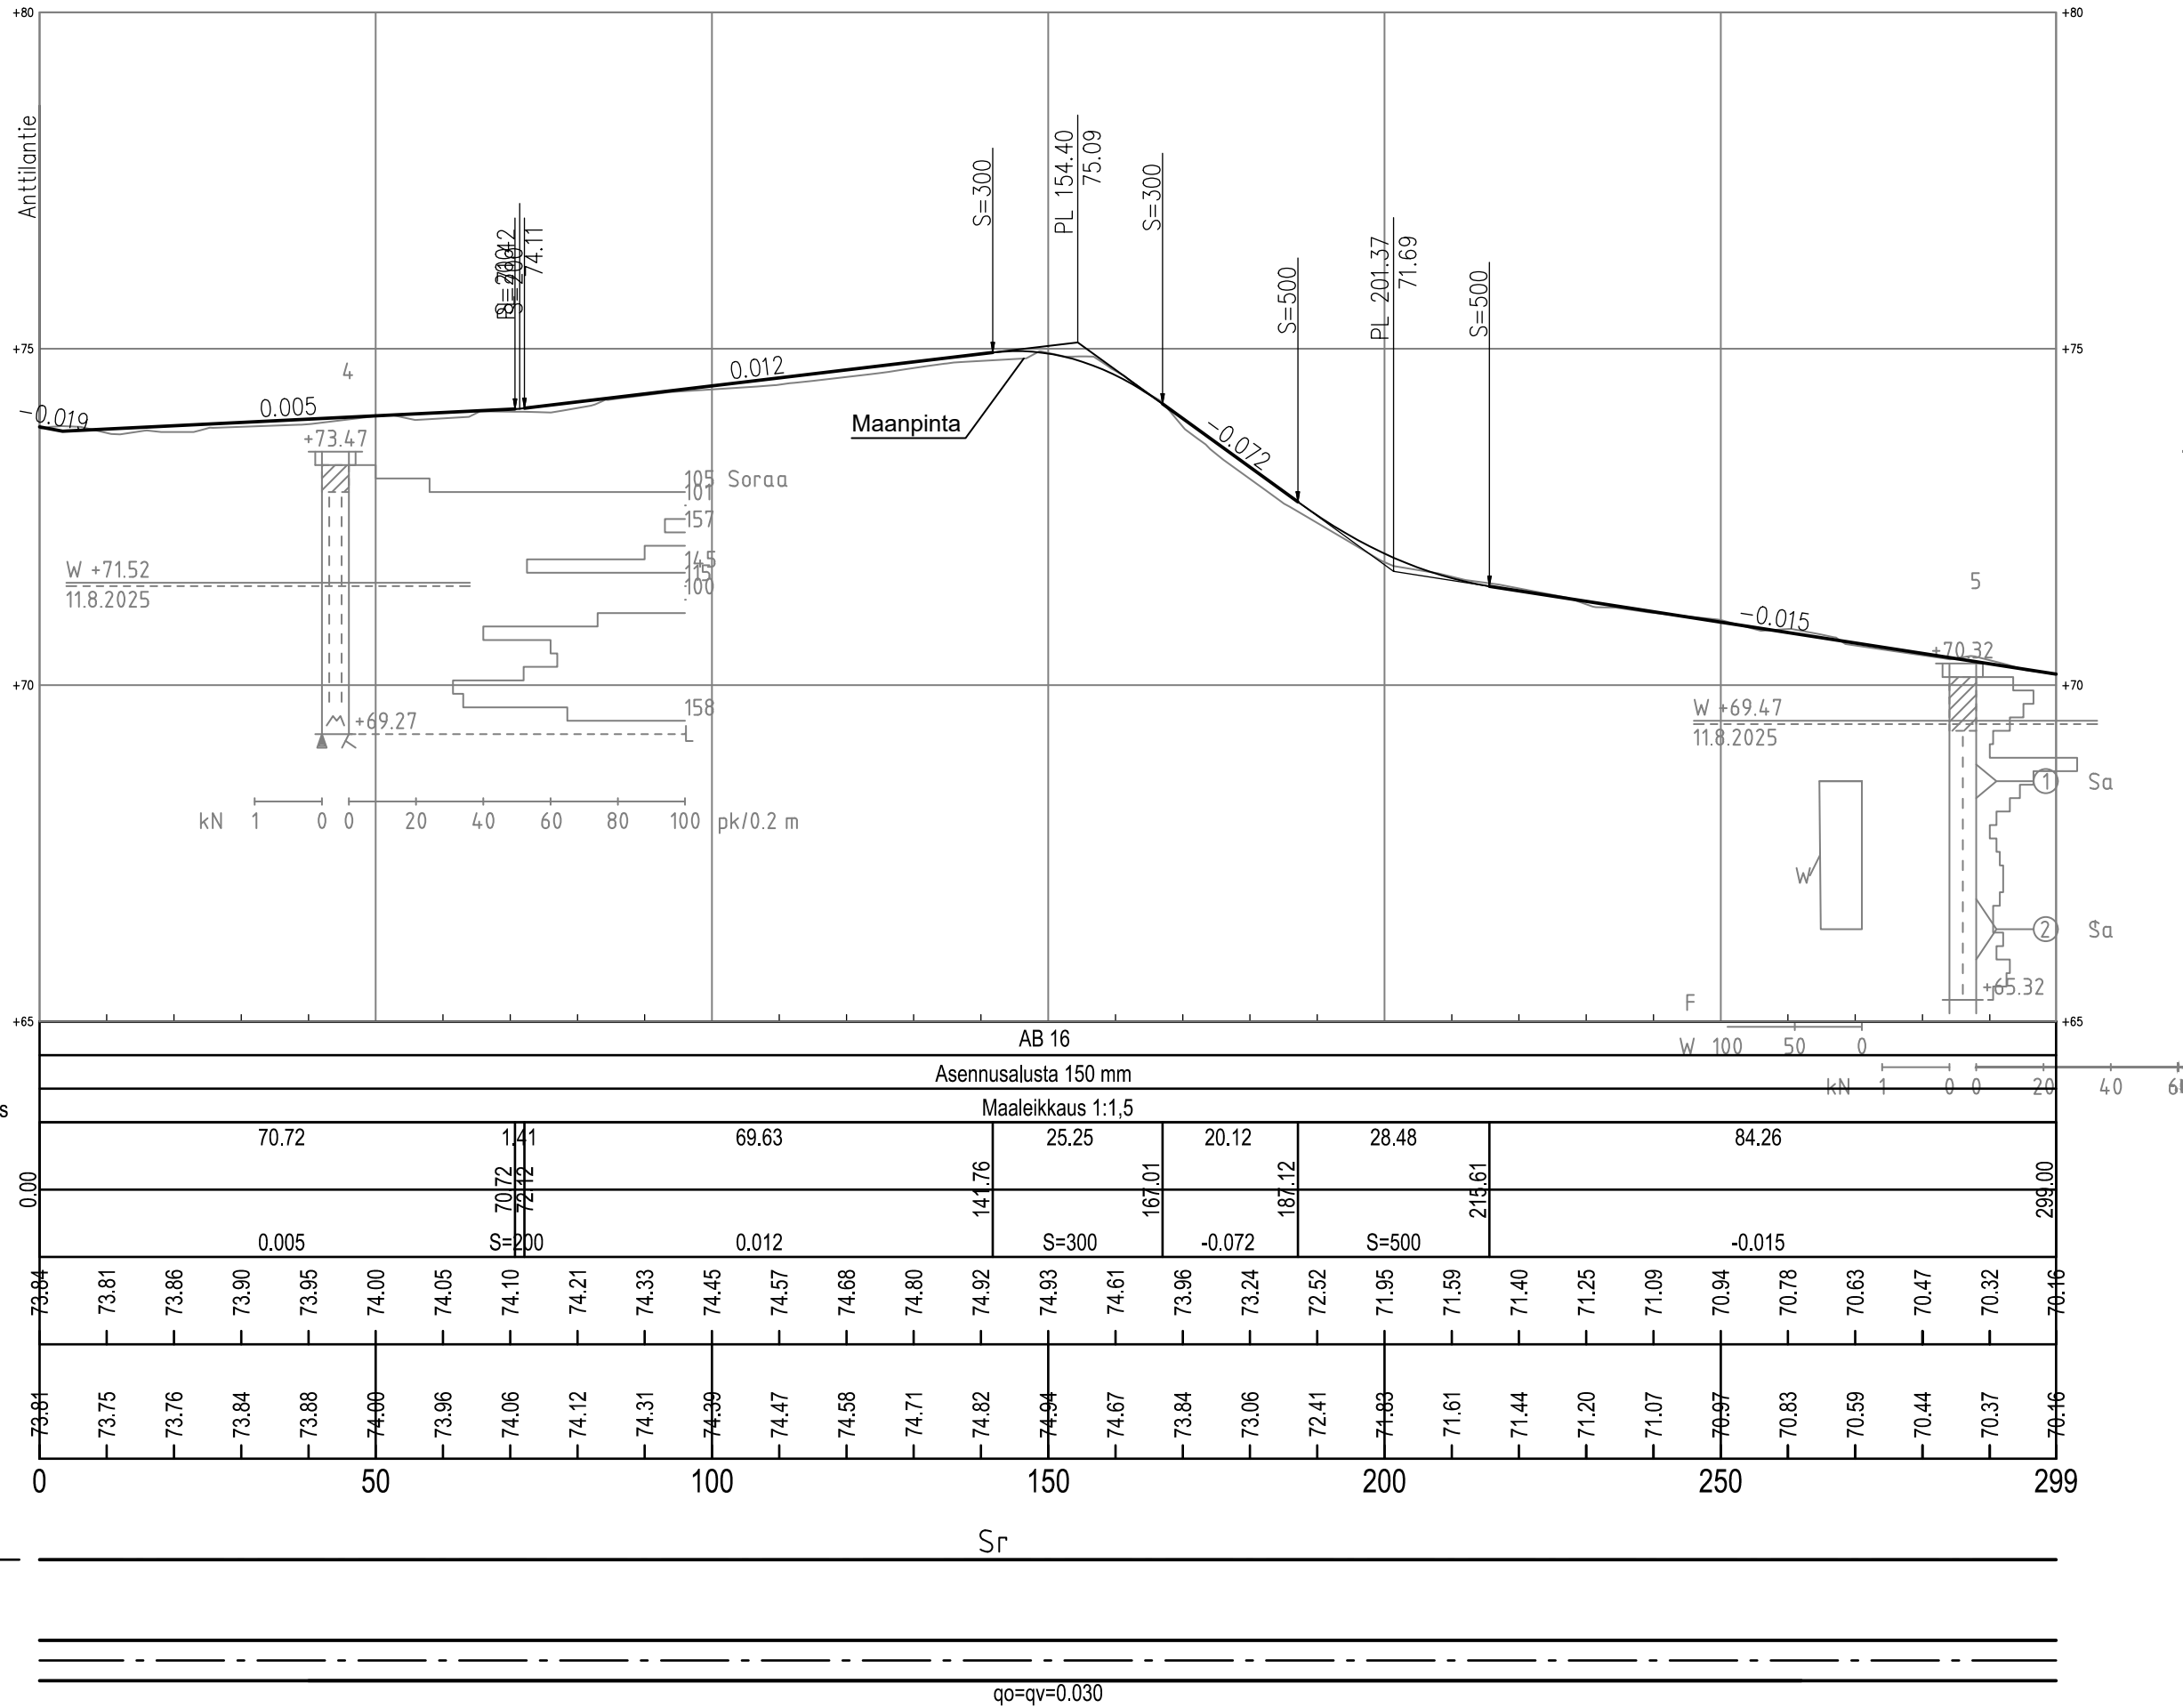

Aholanpellontie
Tyypipoikkileikkaus, PL 220

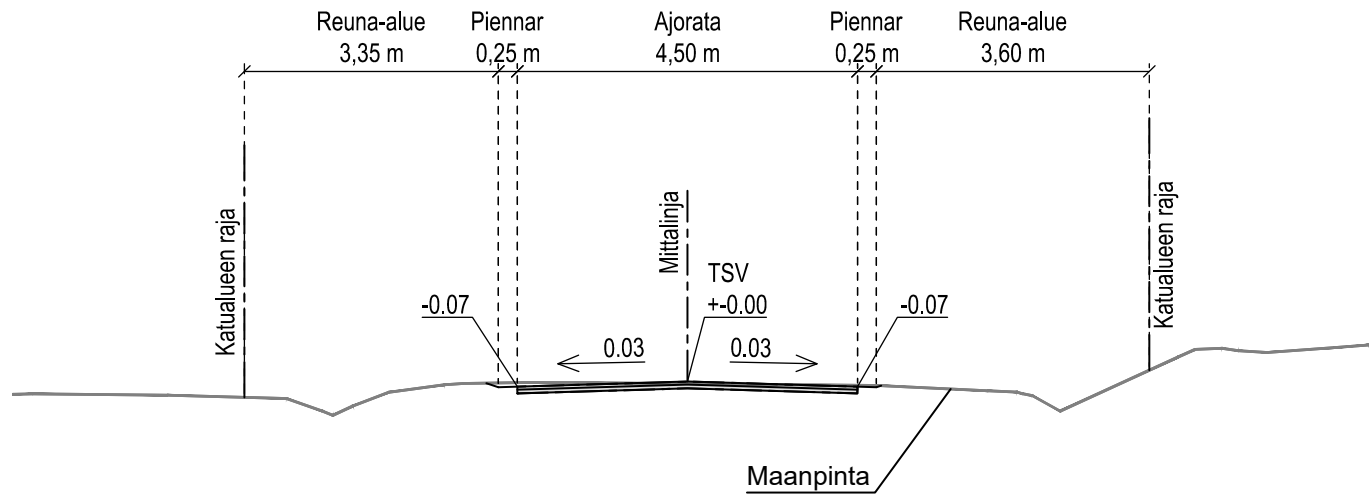

Kaupunginosa/Kylä	Kortteli/Tila	Tontti/Rno	Koordinaattijärjestelmä	Korkeusjärjestelmä
			ETRS-GK26	N2000
Rakennuskohteen nimi ja osoite			Piirustuksen sisältö	Mittakaava
IITIN KUNTA			Pituus- ja tyypipoikkileikkaus	1:1000/1:100, 1:100
Aholanpelto, katusuunnitelma			Aholanpellontie	
Iitti				
Pvm.			Projekti-numero	Piirustus-numero
23.1.2026			2115	5
Hyväksyjä			Muutos	
J. Lepistö				
Suunnittelija				
U. Diiriye				
P. Siitonen				
Vuosikatu 35 B, 15100 Lahti				
www.lepisto.eu				