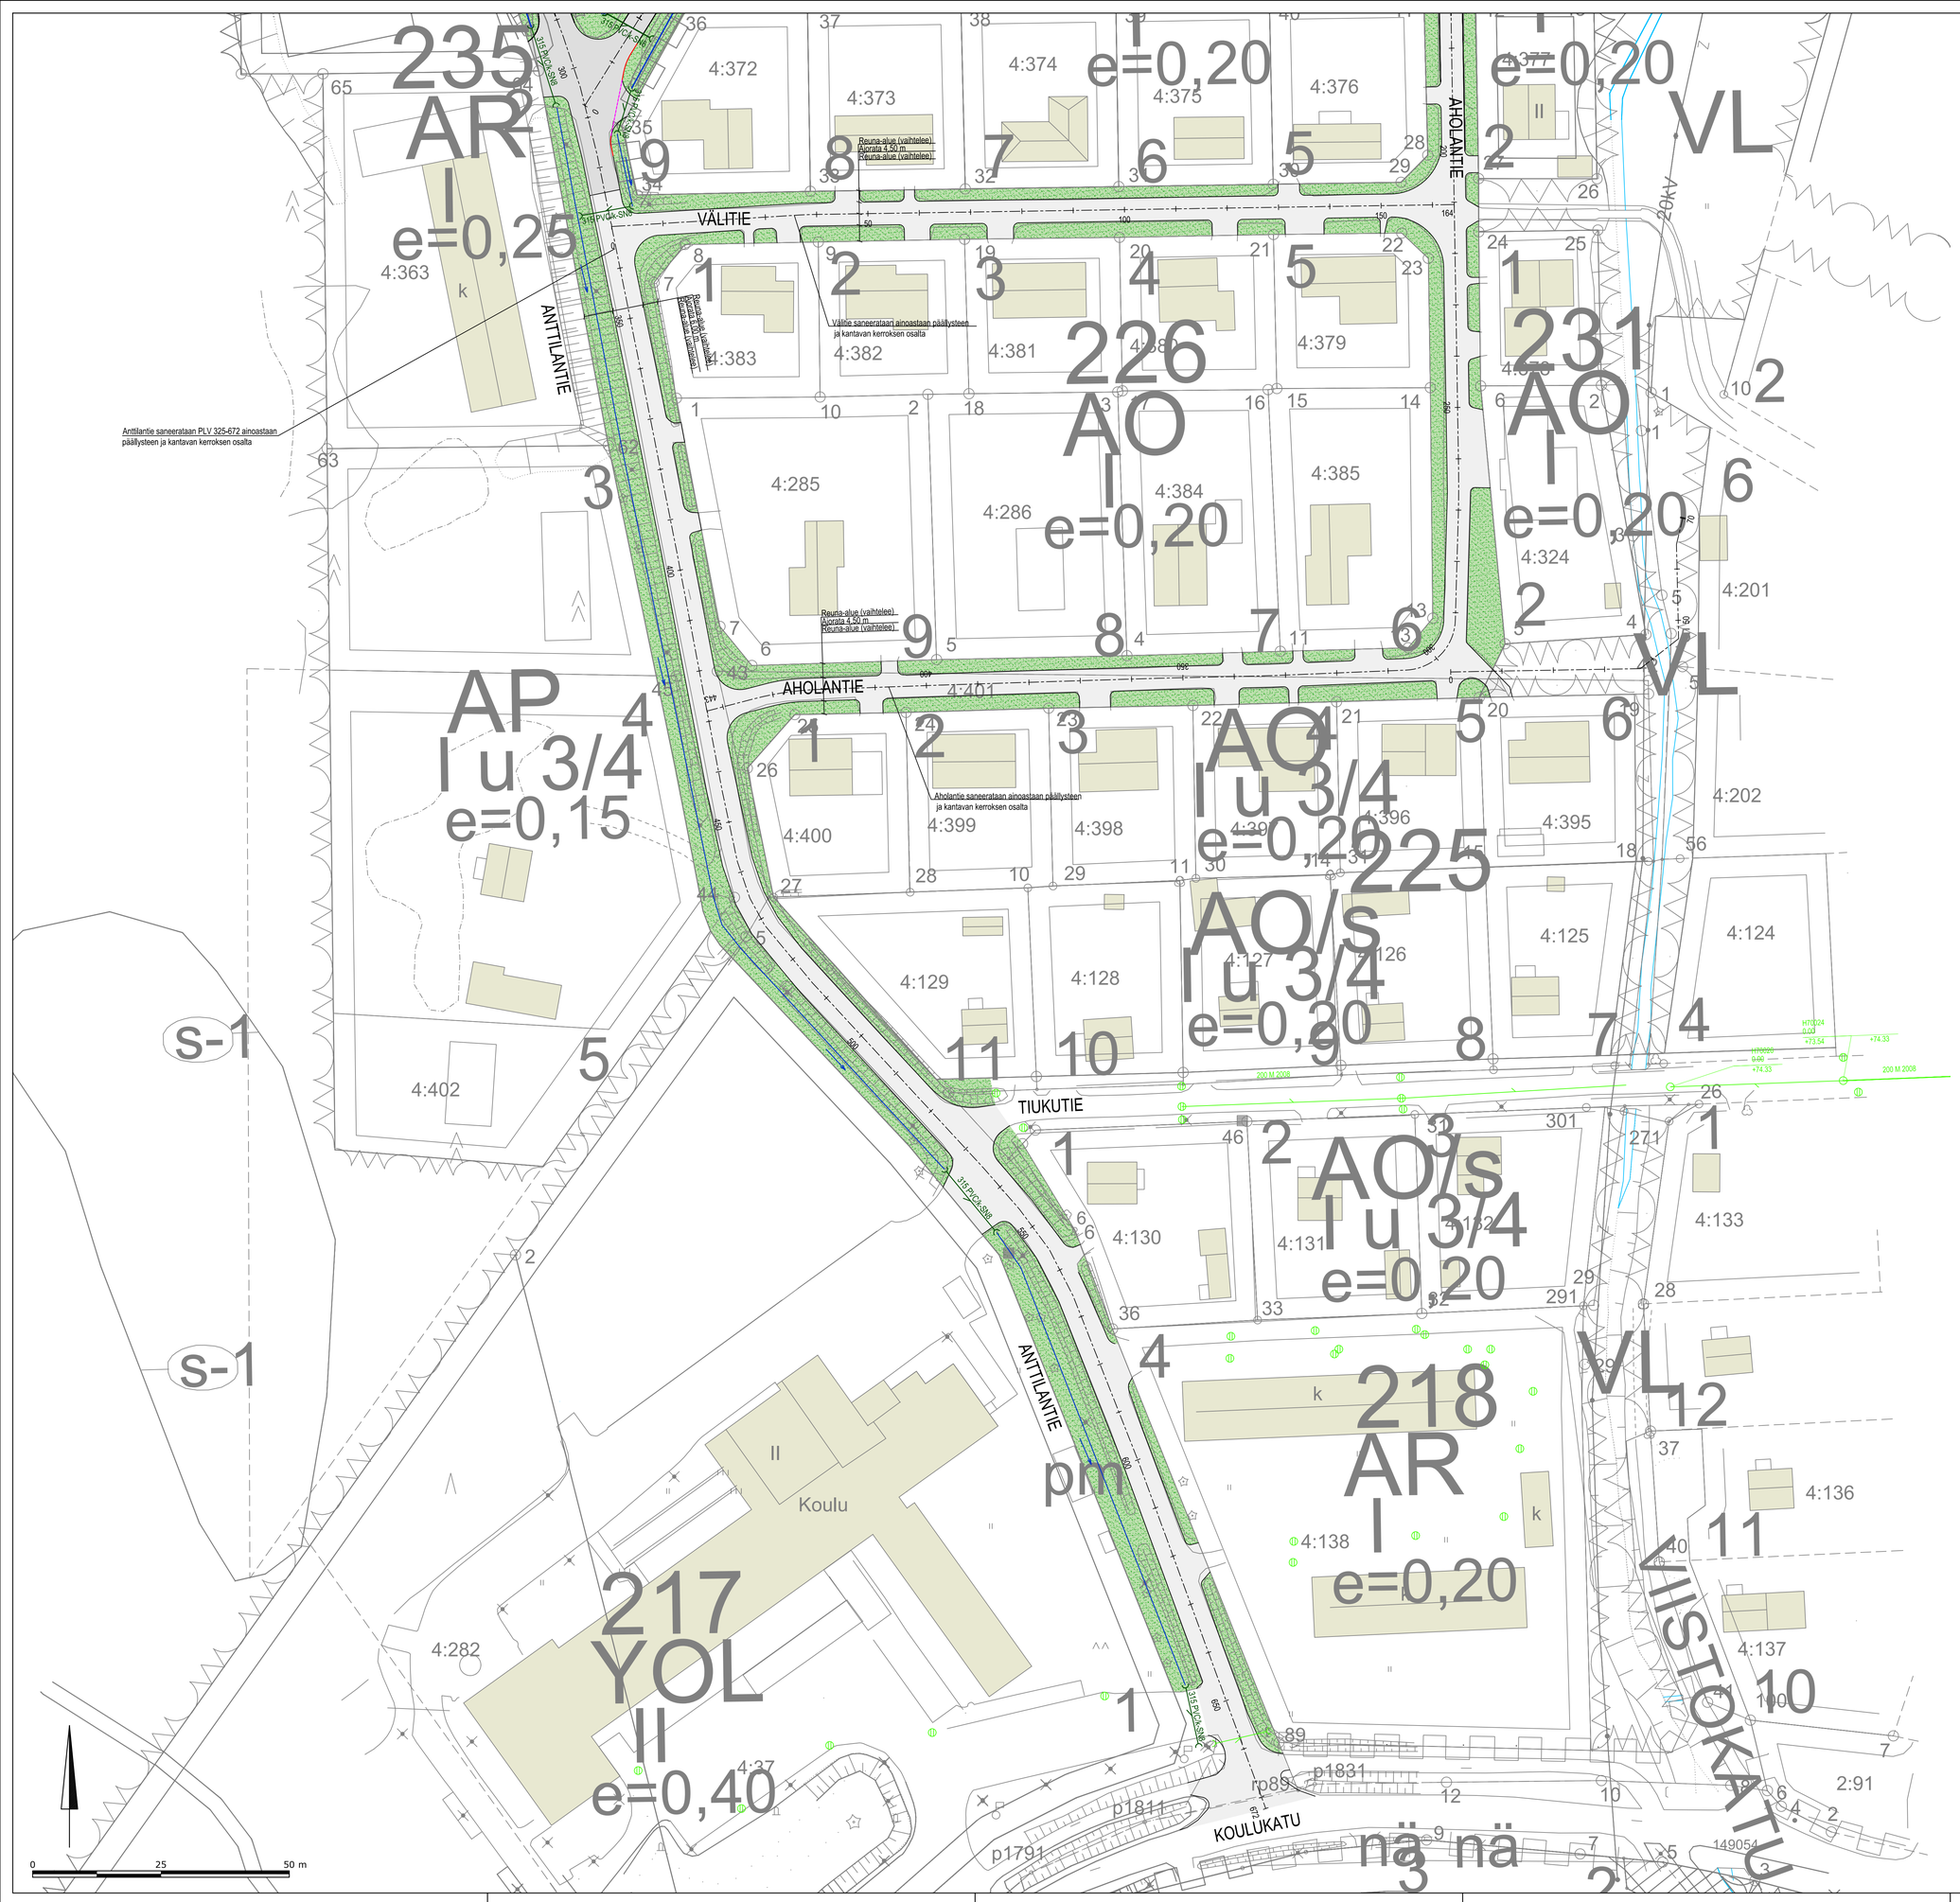

Selite

- Ajorata, asf.
- Ajorata, asf. Saneerataan vain päällysteet ja kantava kerros
- Ajorata, sorapinta
- Maisemanurmi 1
- Reunakivi
- Reunakivi, madallettu
- Painanne ja virtaussuunta (suunn.)
- Painanne (nyk.)
- Rumpu ja virtaussuunta (suunn.)
- Sadevesiviemäri (rak.)
- Rumpu ja virtaussuunta (rak.)
- Valaisin (rak.)

Kaupunginosa/Kylä	Kortte/Tila	Tontti/Rno	Koordinaattijärjestelmä	Korkeusjärjestelmä
			ETRS-GK26	N2000

Rakennuskohteen nimi ja osoite
IITIN KUNTA
Aholanpelto, katusuunnitelma
Iitti

Piirustuksen sisältö
Katusuunnitelma
Anttilantie, Anttilankuja, Aholanpellontie, Aholantie ja Välitie

Mittakaava 1:500

Pvm. 23.1.2026
Hyväksyjä J. Lepistö
Suunnittelija P. Siitonen U. Diriye

Projektinumero 2115
Piirustusnumero 2
Muutos

insinööritoimisto LEPISTÖ
Vuorikatu 35 B, 15100 Lahti www.lepisto.eu