


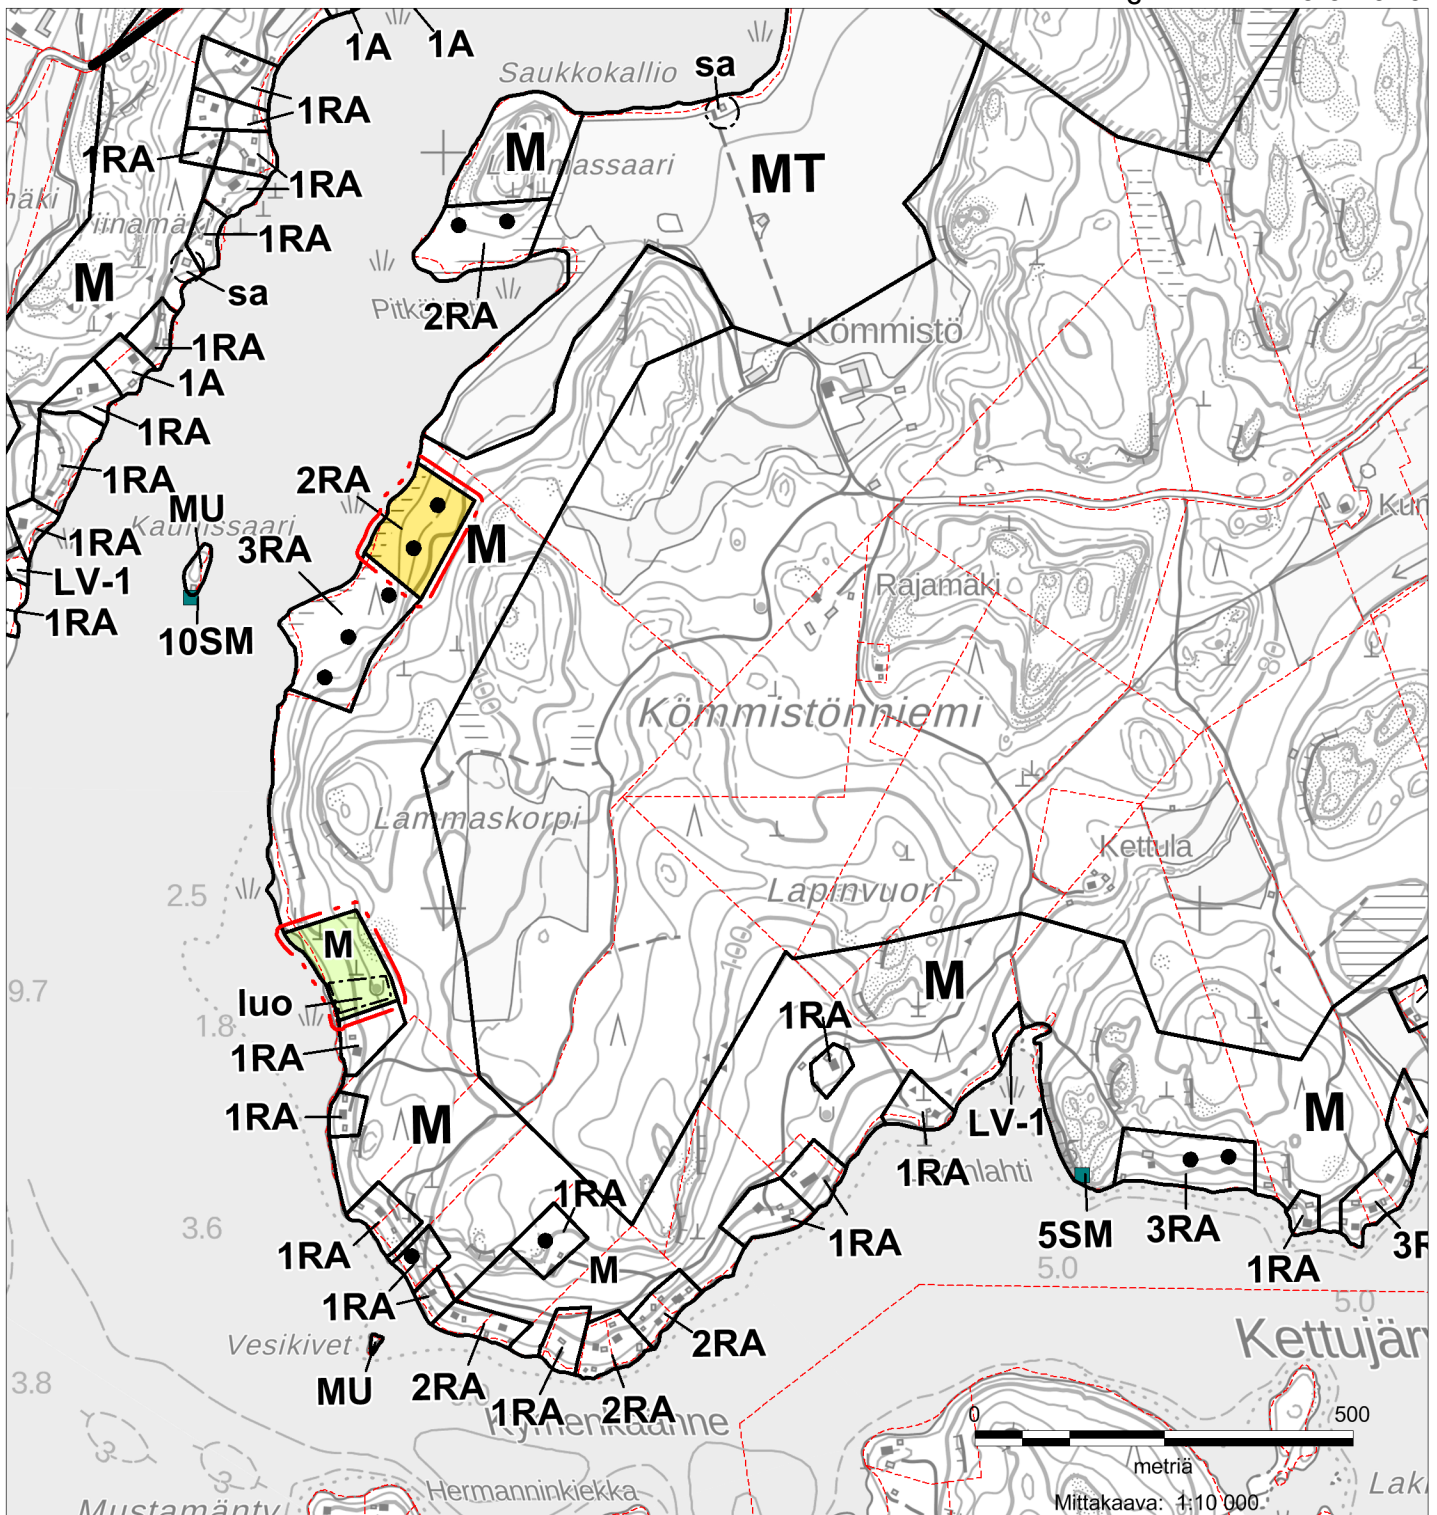

IITTI
KYMIOJEN KONNIVEDEN VESISTÖALUEEN RANTAYLEISKAAVAN
MUUTOS

Kiinteistö: Lammaskorpi 142-422-22-94

Mittakaava 1:10000

Ehdotus 13.3.2026
Luonnos nähtävänä 8.1.- 6.2.2026
Ehdotus nähtävänä
Hyväksytty valtuustossa
Lainvoimainen
Voimaantulo

KARTTAAKO OY

Pertti Hartikainen
dipl. ins.

Kartta 1/1