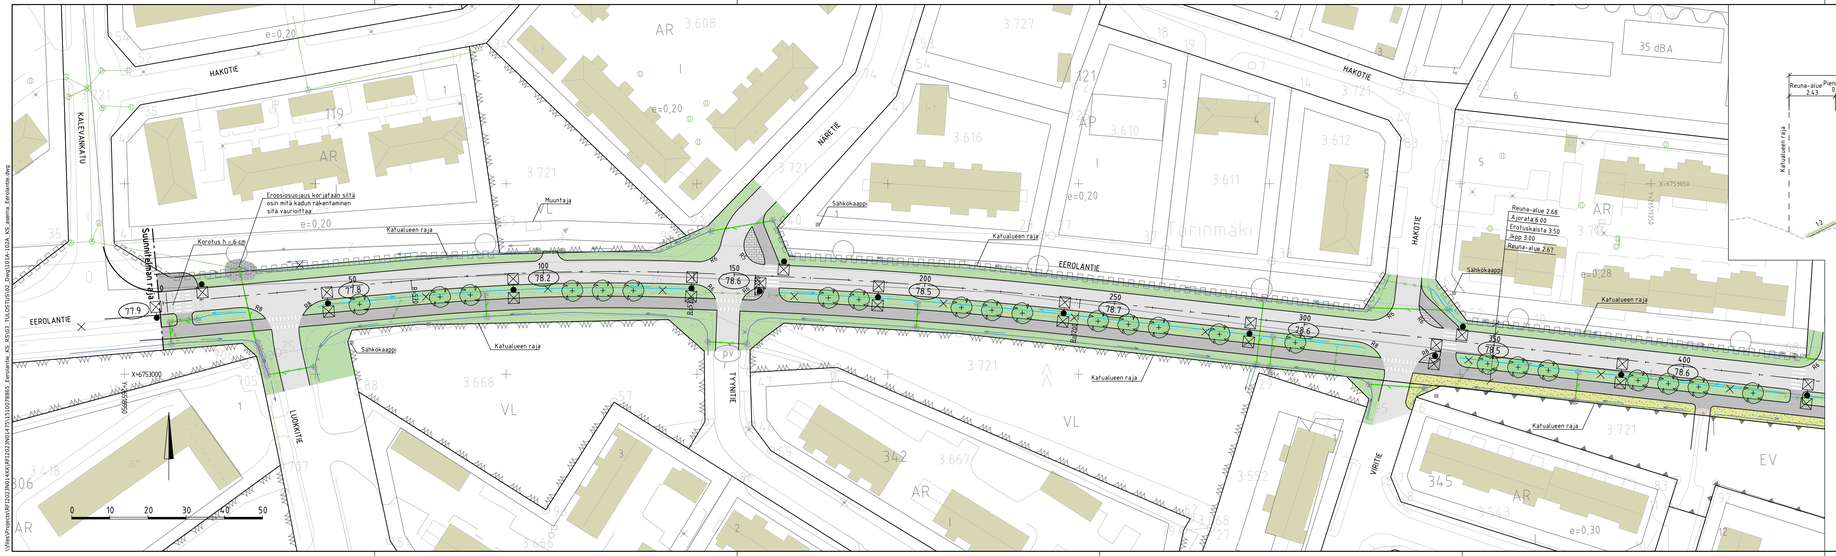

EEROLANTIE
TYYPPIPOIKKILEIKKAUS 1:100

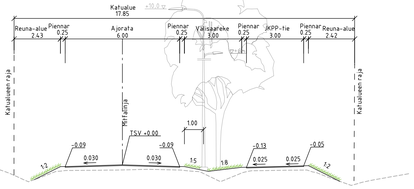

PIIRUSTUSMERKINNÄT

- ajorata, asfaltti
- jk-pp-tie, asfaltti
- betonikivi
- eroosiosuojaus
- nurmi
- niitty
- kivituhka
- nykyinen rakennus
- asfaltin reuna
- istutettava lehtipuu
- +78.6 kadun likimääräinen korkeusasema
- valaisin
- nykyinen valaisin / poistettava valaisin
- hulevesikaivo, ritiläkansi
- rumpu
- nykyinen rumpu
- nykyinen poistettava rumpu
- avuoma
- nykyinen avuoma

369/10.03.01.00/2023
Hyväksytty,
tekninen johtaja 16.4.2024 § 18

Koordinaattijärjestelmä	N2000
Korkeusjärjestelmä	ETRS-GK26

Tunn.	Lukum.	Muutos	Päiväys	Nimen.	Päiväys
A		Päivitetty valaisinpylväiden sijoittelu ja rummut	24.1.2024	K.K, R.M	

Rakennuskohteen nimi ja osoite
IITIN KUNTA
Eerolantie välillä
Kalevankatu - Karjalaistie
Katusuunnitelma

Piirustuksen otsikko
Asemapiirustus plv 0-400

Mittakaava 1:500

RAMBOLL
Ramboll
Niemenkatu 73
15140 LAHTI
puh. 020 755 611
www.ramboll.fi

Hankenro TKA
Työno. 1510078865
Tiedosto
Piirustusnro 101
Muutos A

Laj. M. Saharinen
Suunn. HEIR
Hyväksy. R. Martikainen, A. Devgan
pvm 3.11.2023