RAVILINNAN ALUEEN KEHITTÄMINEN
Yleissuunnitelma 2024-202x

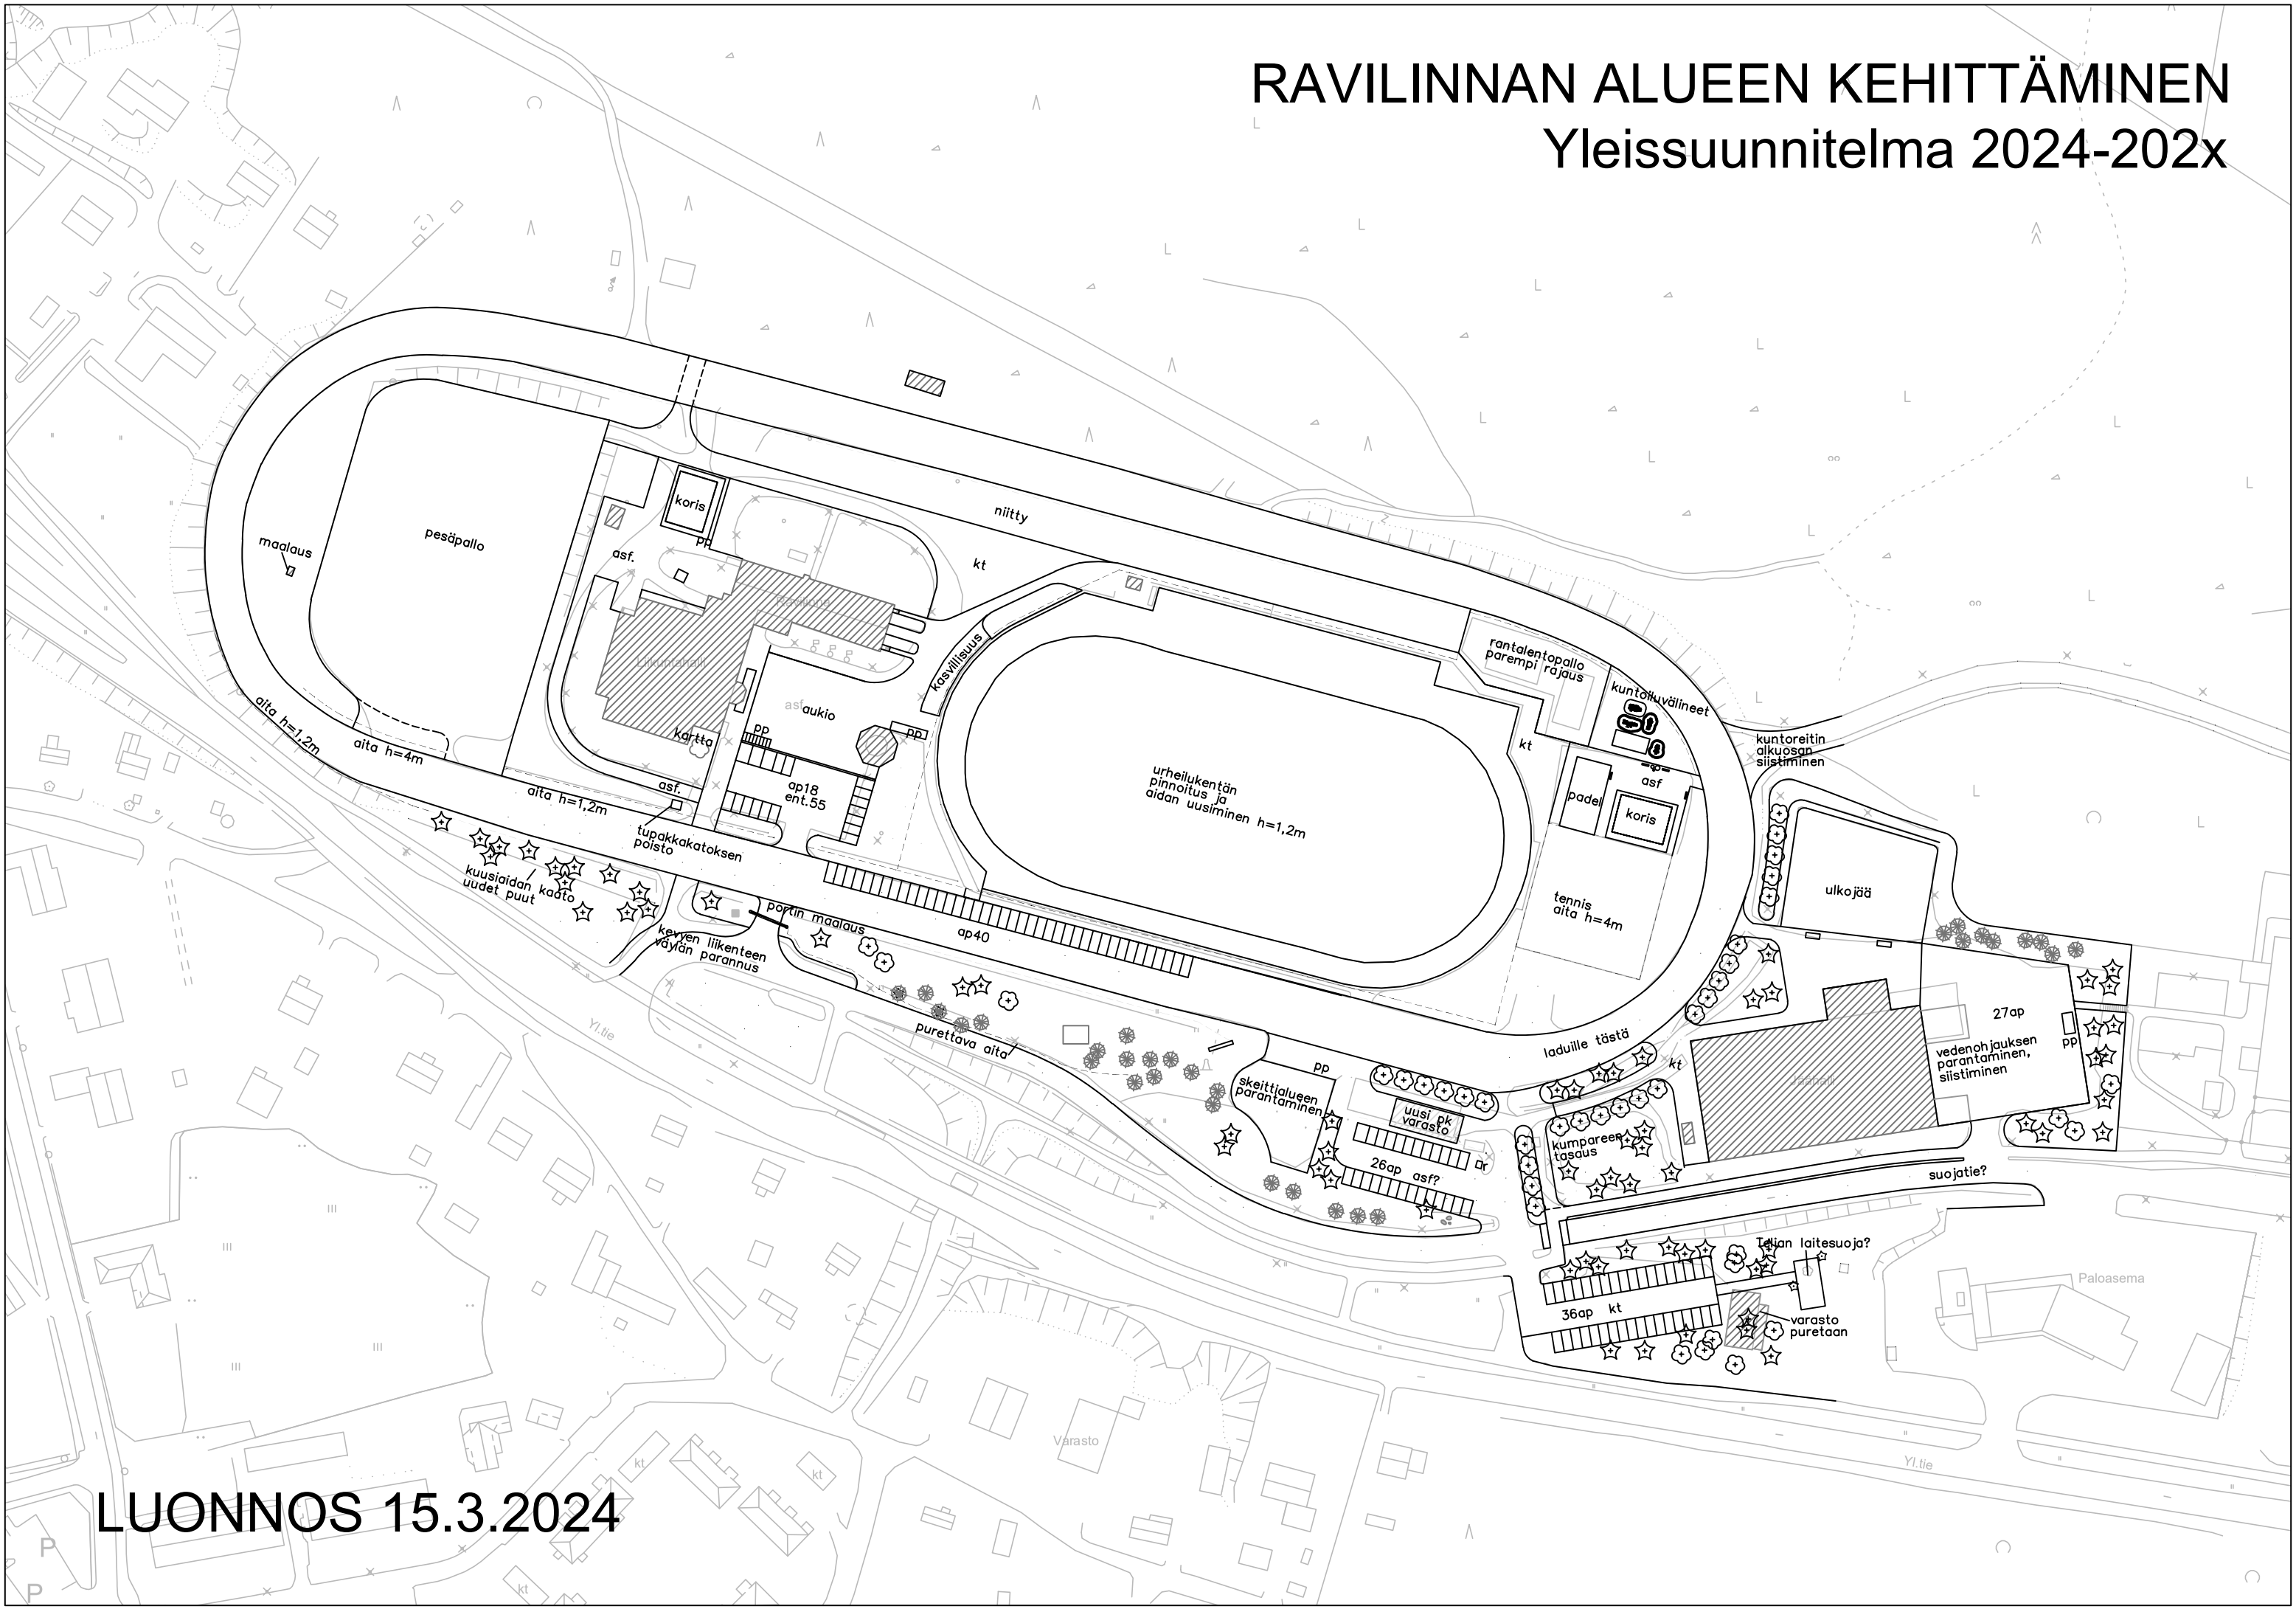

LUONNOS 15.3.2024