


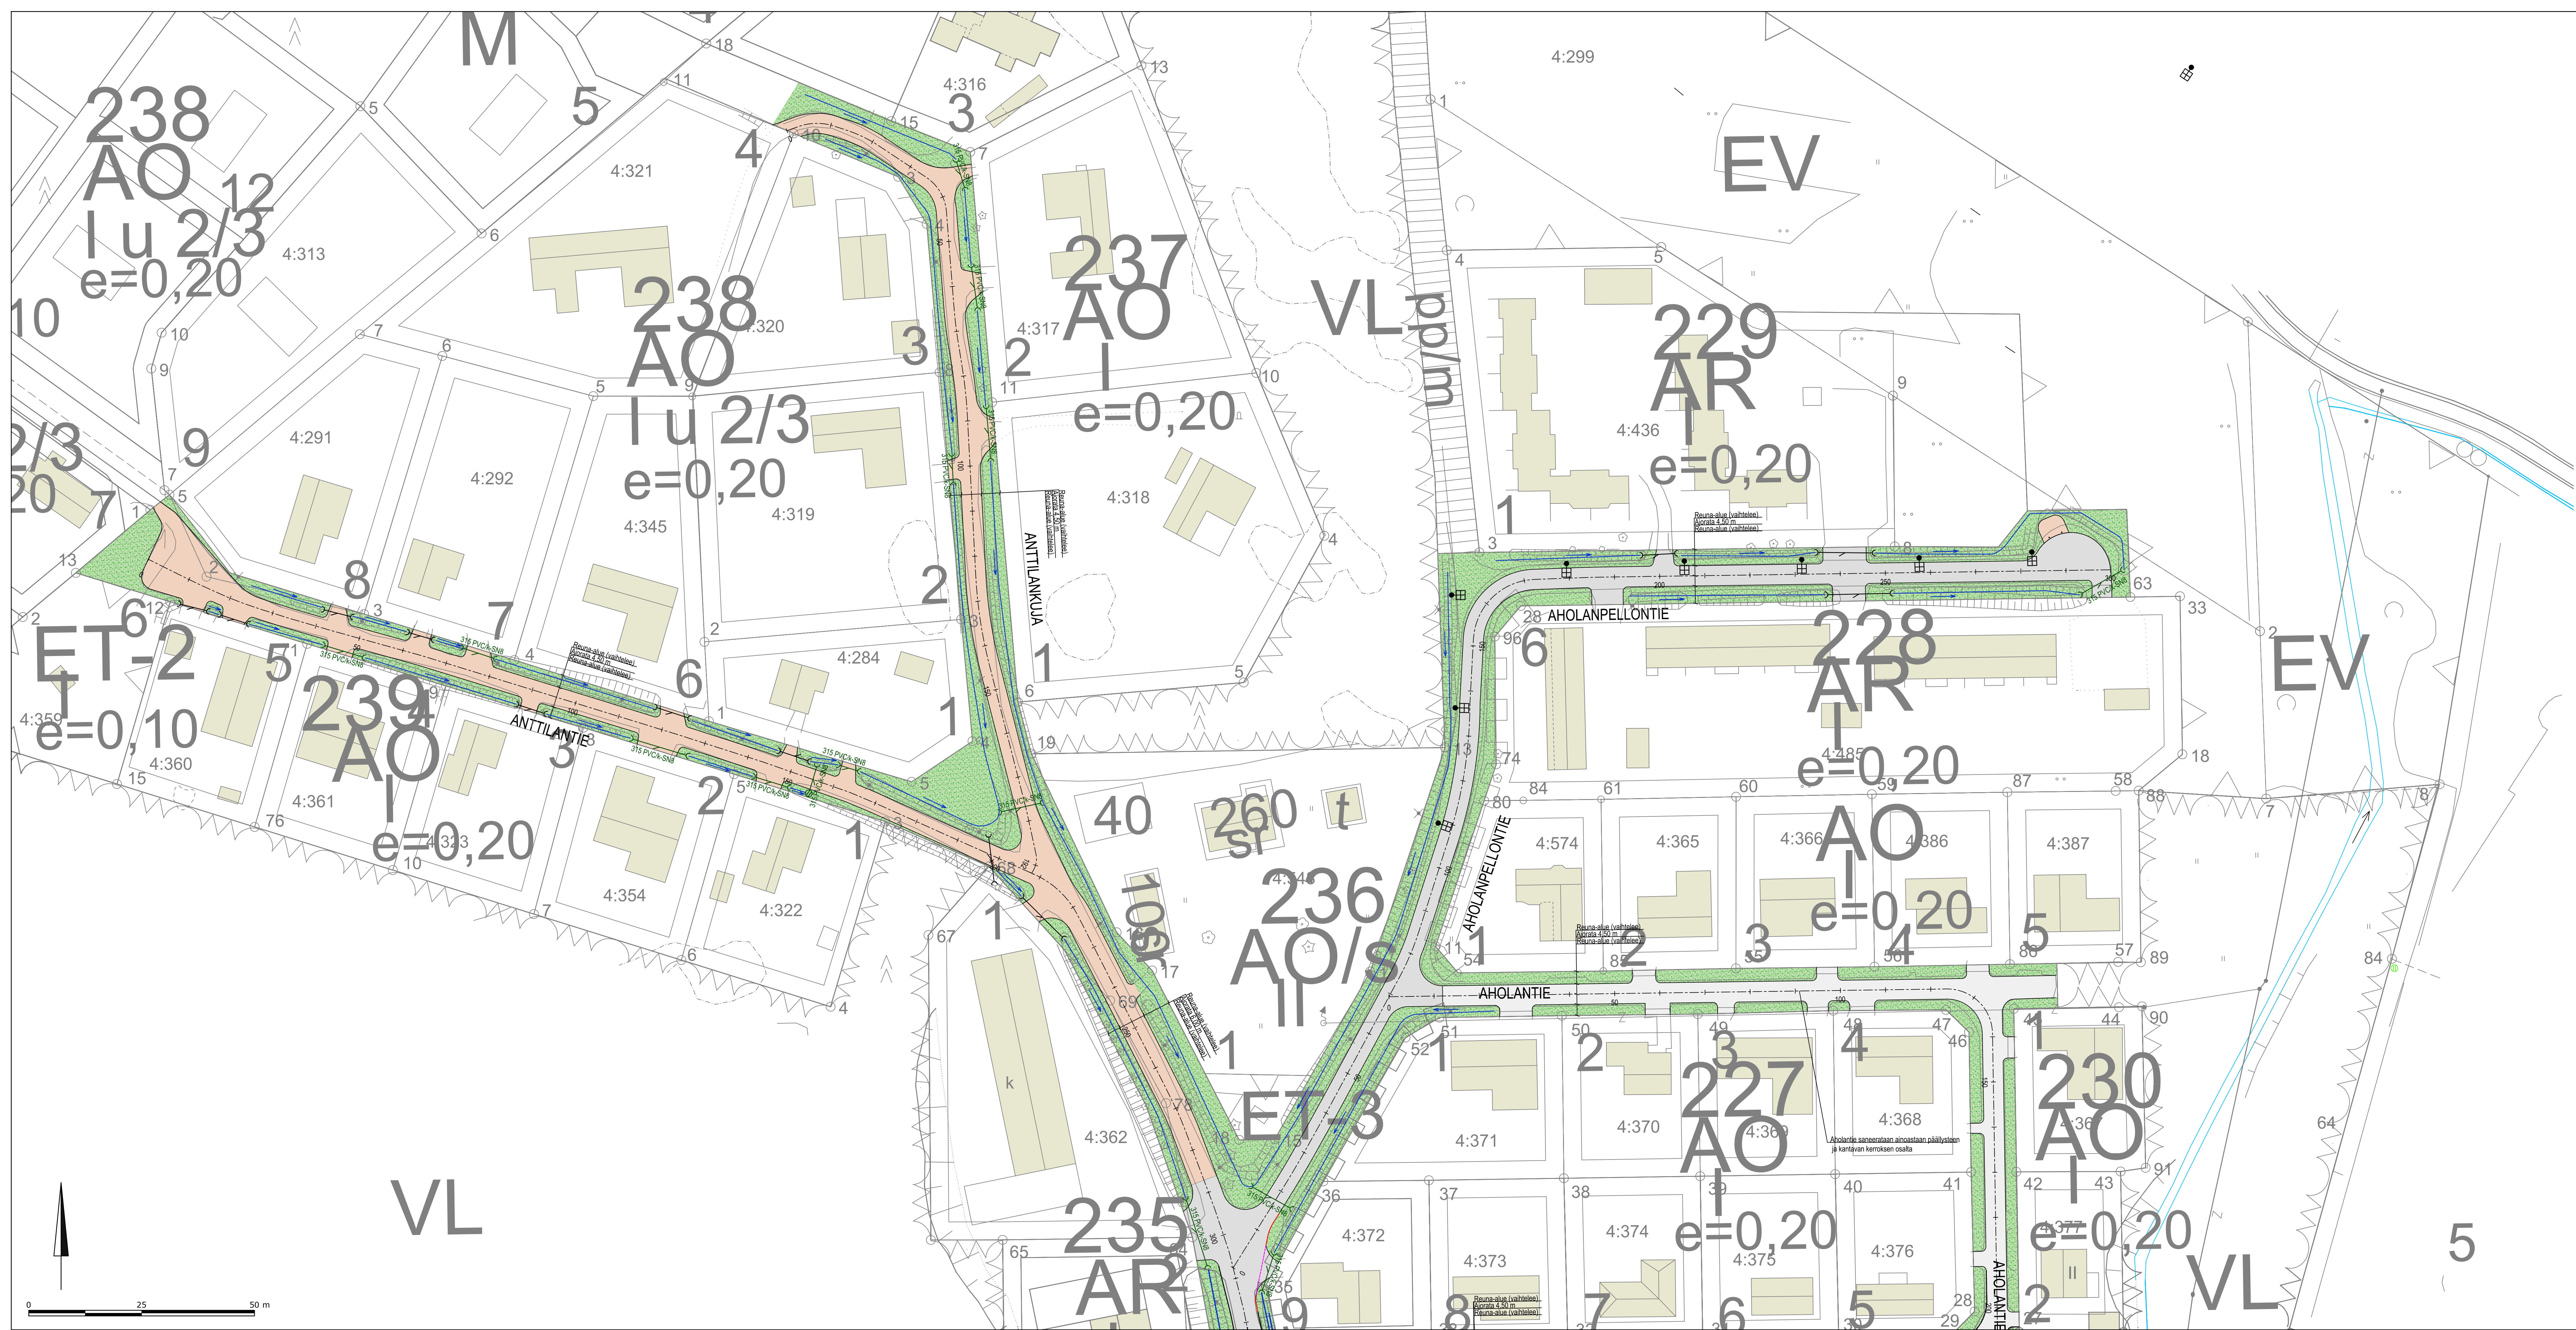

- Selite**
- Ajorata, asf.
 - Ajorata, asf. Saneerataan vain päällysteet ja kantava kerros
 - Ajorata, sorapinta
 - Maisemanummi 1
 - Reunakivi
 - Reunakivi, madallettu
 - Painanne ja virtaussuunta (suunn.)
 - Painanne (nyk.)
 - Rumpu ja virtaussuunta (suunn.)
 - Rumpu ja virtaussuunta (rak.)
 - Valaisin (suunn.)
 - Valaisin (rak.)

Kaupunginosa/Kylä	Kortti/71a	Tontti/Rno	Koordinaattijärjestelmä	Koordinaattijärjestelmä	Mittakaava
Rakennuskartteen nimi ja sisältö	ITIN KUNTA		ETRS-GK26	N2000	1:500
Katusuunnitelma	Aholanpelto, katusuunnitelma		Projekti		
Anttilantie, Anttilankuja, Aholanpellontie, Aholantie ja Välikie			Projekti		
insinööritoimisto LEPISTÖ	Pvm: 23.1.2026 Pääsuunnittelija: J. Lepistö Suunnittelija: P. Silonen U. Dirry	Projekti	Projekti	Muut	
Vuorokausi 25.8.15100 Laitos	www.lepisto.fi	2115	1		